


MANSARDA

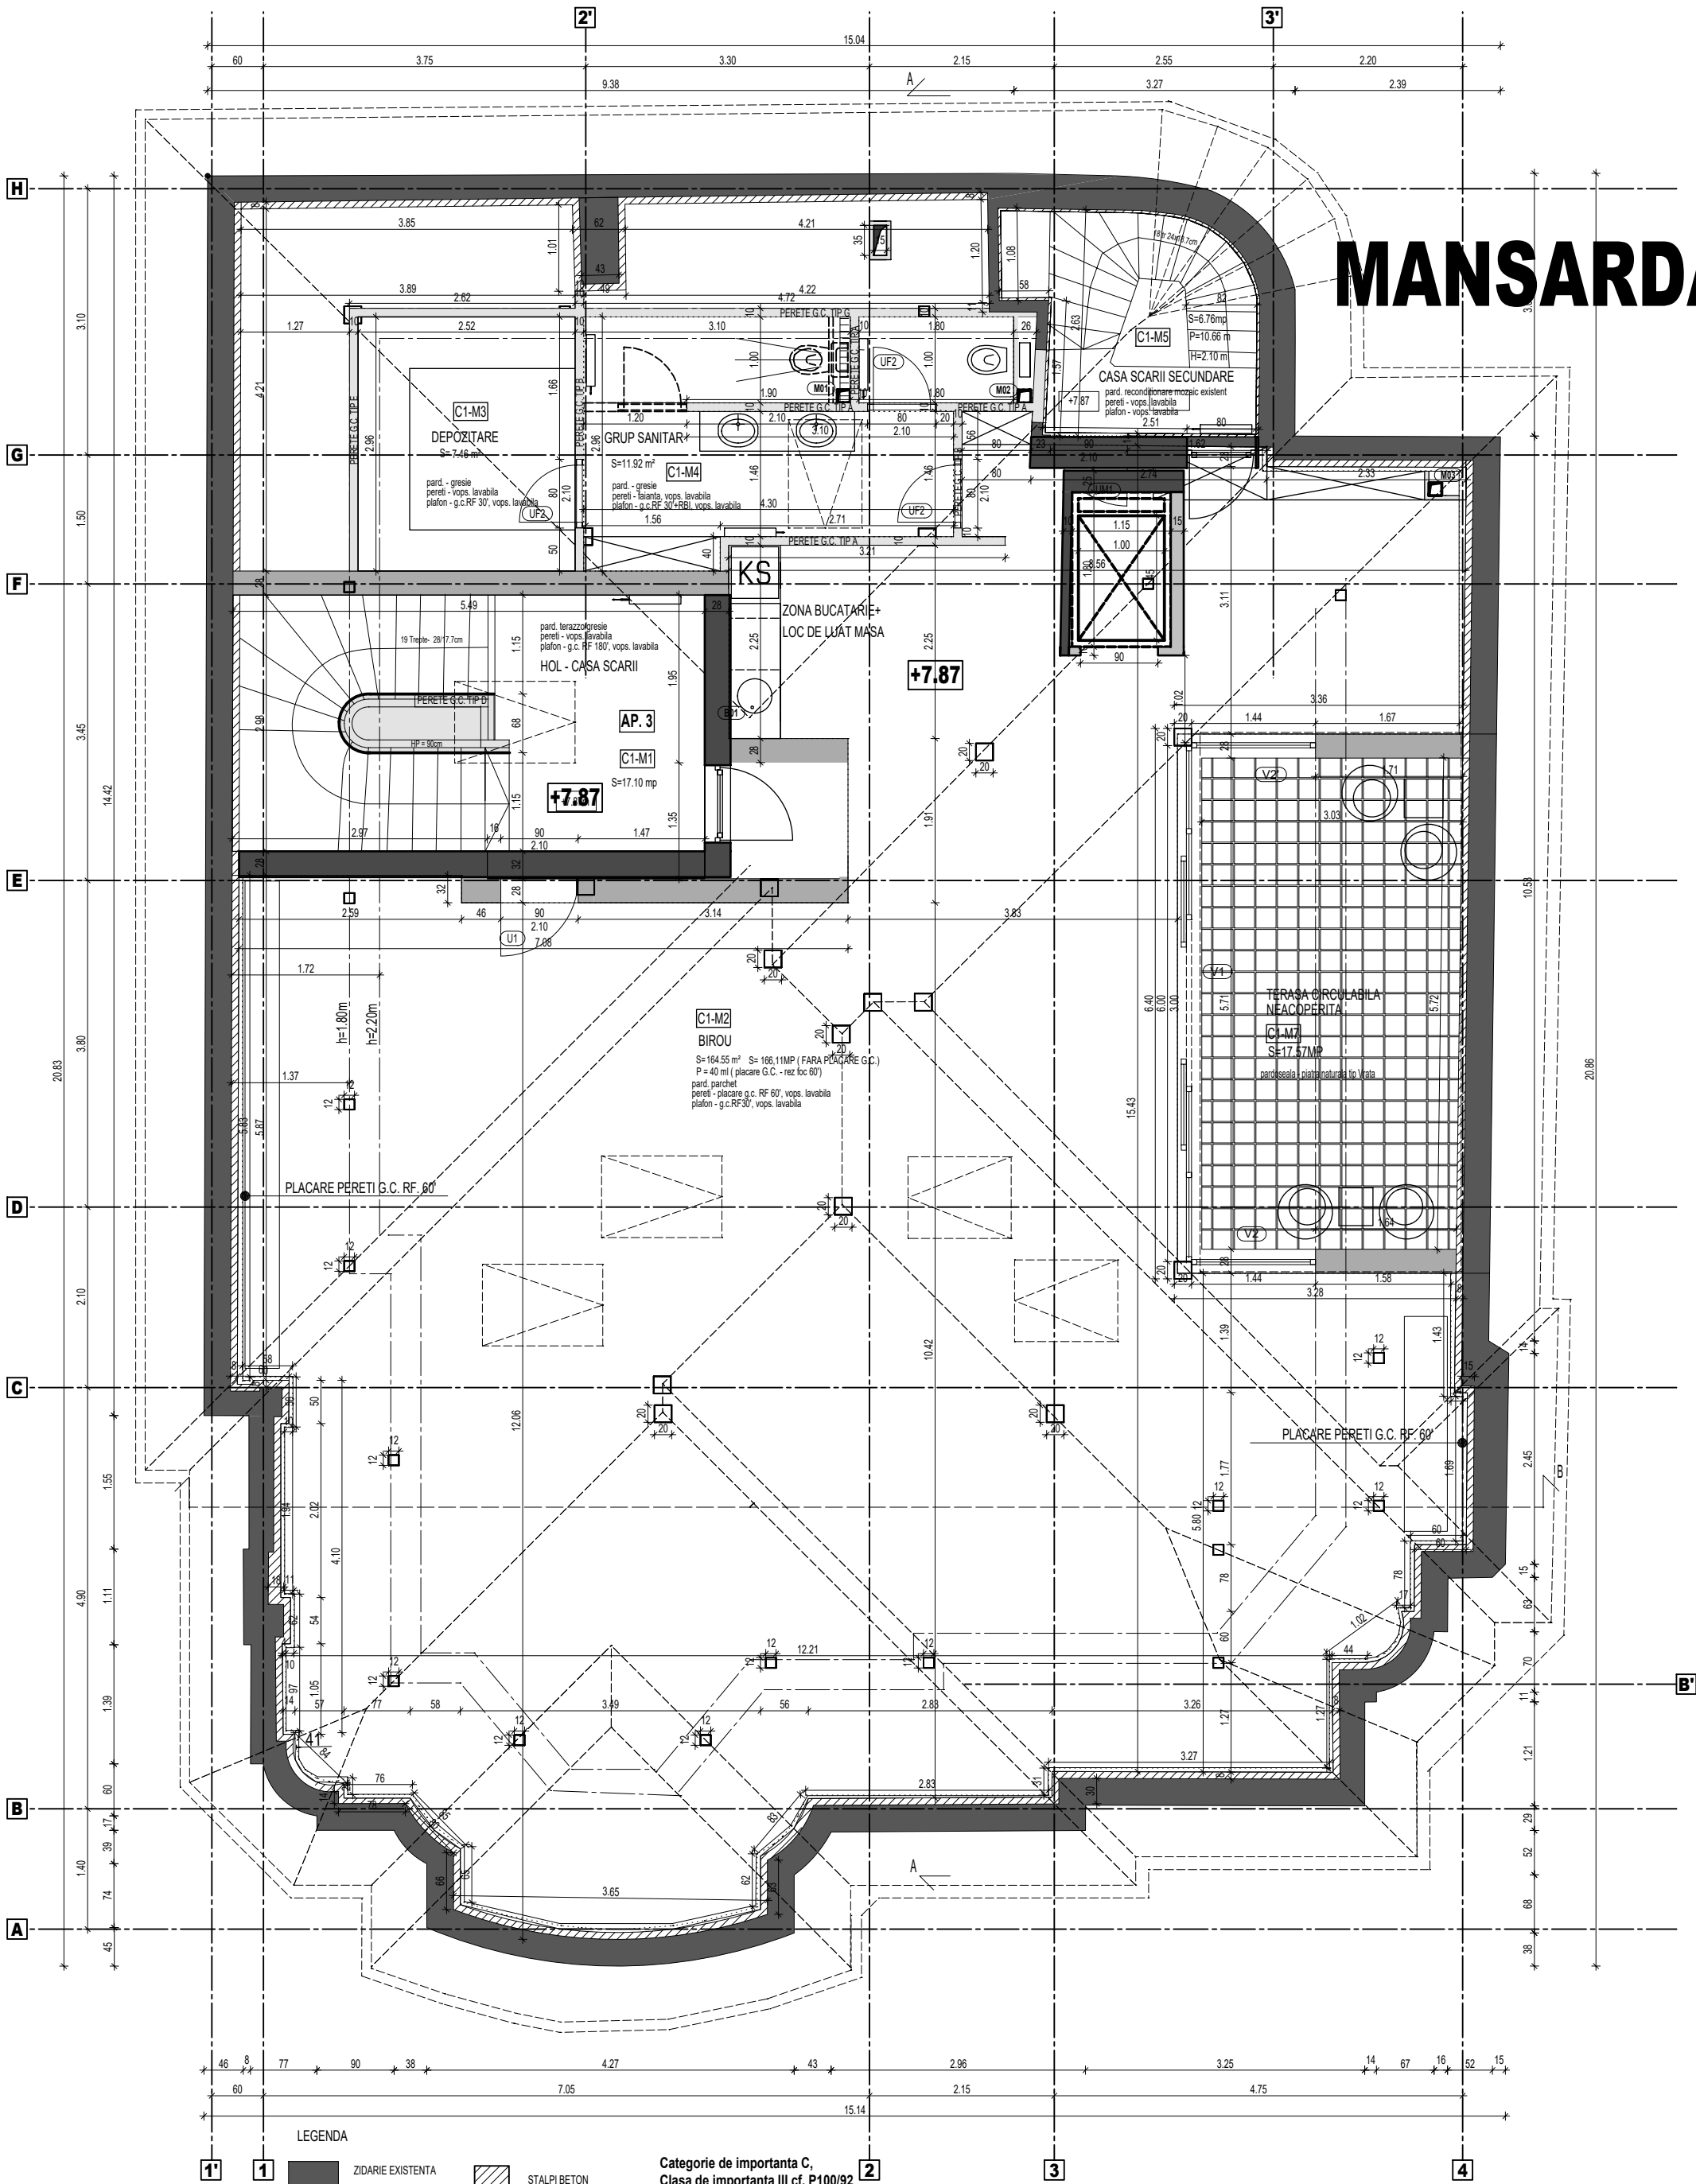

LEGENDA

- ZIDARIE EXISTENTA
- ZIDARIE CARE SE DESFACE
- PLASEU B.A. CARE SE DESFACE
- ZIDARIE NOUA
- PERETE GIPS CARTON

- STALPI BETON
- CAMASUIALA PERETI
- PERETE G.C.
- POI LEMN 20X20CM
- POI LEMN 12X12CM

Categorie de importanta C,
Clasa de importanta III cf. P100/92
Risc mic de incendiu
Grad de rezistenta la foc III.

Sconstruita mansarda = 257.36MP (fara terasa descoperita)
Sconstruita mansarda cu terasa descoperita = 280.81MP

CORP C1 - PROPUNERE PLAN MANSARDA

PERETE G.C. TIP A - PERETE GIPS CARTON TIP A
PERETE DE COMPARTIMENTARE AUTOPORTANT 10 CM, STRUCTURA 7.5 CM,
PANOURI GIPS CARTON RBI - REZISTENTE LA UMIDITATE 2X1X1.25 CM
VATA MINERALA 5 CM GROSIME SI 40 KG/MC

PERETE G.C. TIP B -
PERETE DE COMPARTIMENTARE AUTOPORTANT 10 CM, STRUCTURA 7.5 CM,
PANOURI GIPS CARTON RBI - REZISTENTE LA UMIDITATE 1X1.25 CM - INTERIOR BAIE
SI PANOURI G.C. RB 1X1.25 LA EXTERIOR SI VATA MINERALA 5 CM GROSIME SI 40 KG/MC

PERETE G.C. TIP E -
PERETE DE COMPARTIMENTARE AUTOPORTANT 10 CM, STRUCTURA 7.5 CM,
PANOURI GIPS CARTON REZISTENTE LA FOC RF 60
2X1.25 CM, VATA MINERALA 5 CM GROSIME SI 40 KG/MC

PERETE G.C. TIP F -
PERETE DE COMPARTIMENTARE AUTOPORTANT 10 CM, STRUCTURA 7.5 CM,
PANOURI GIPS CARTON RB 2X1X1.25 CM
VATA MINERALA 5 CM GROSIME SI 40 KG/MC