


ETAJ 1

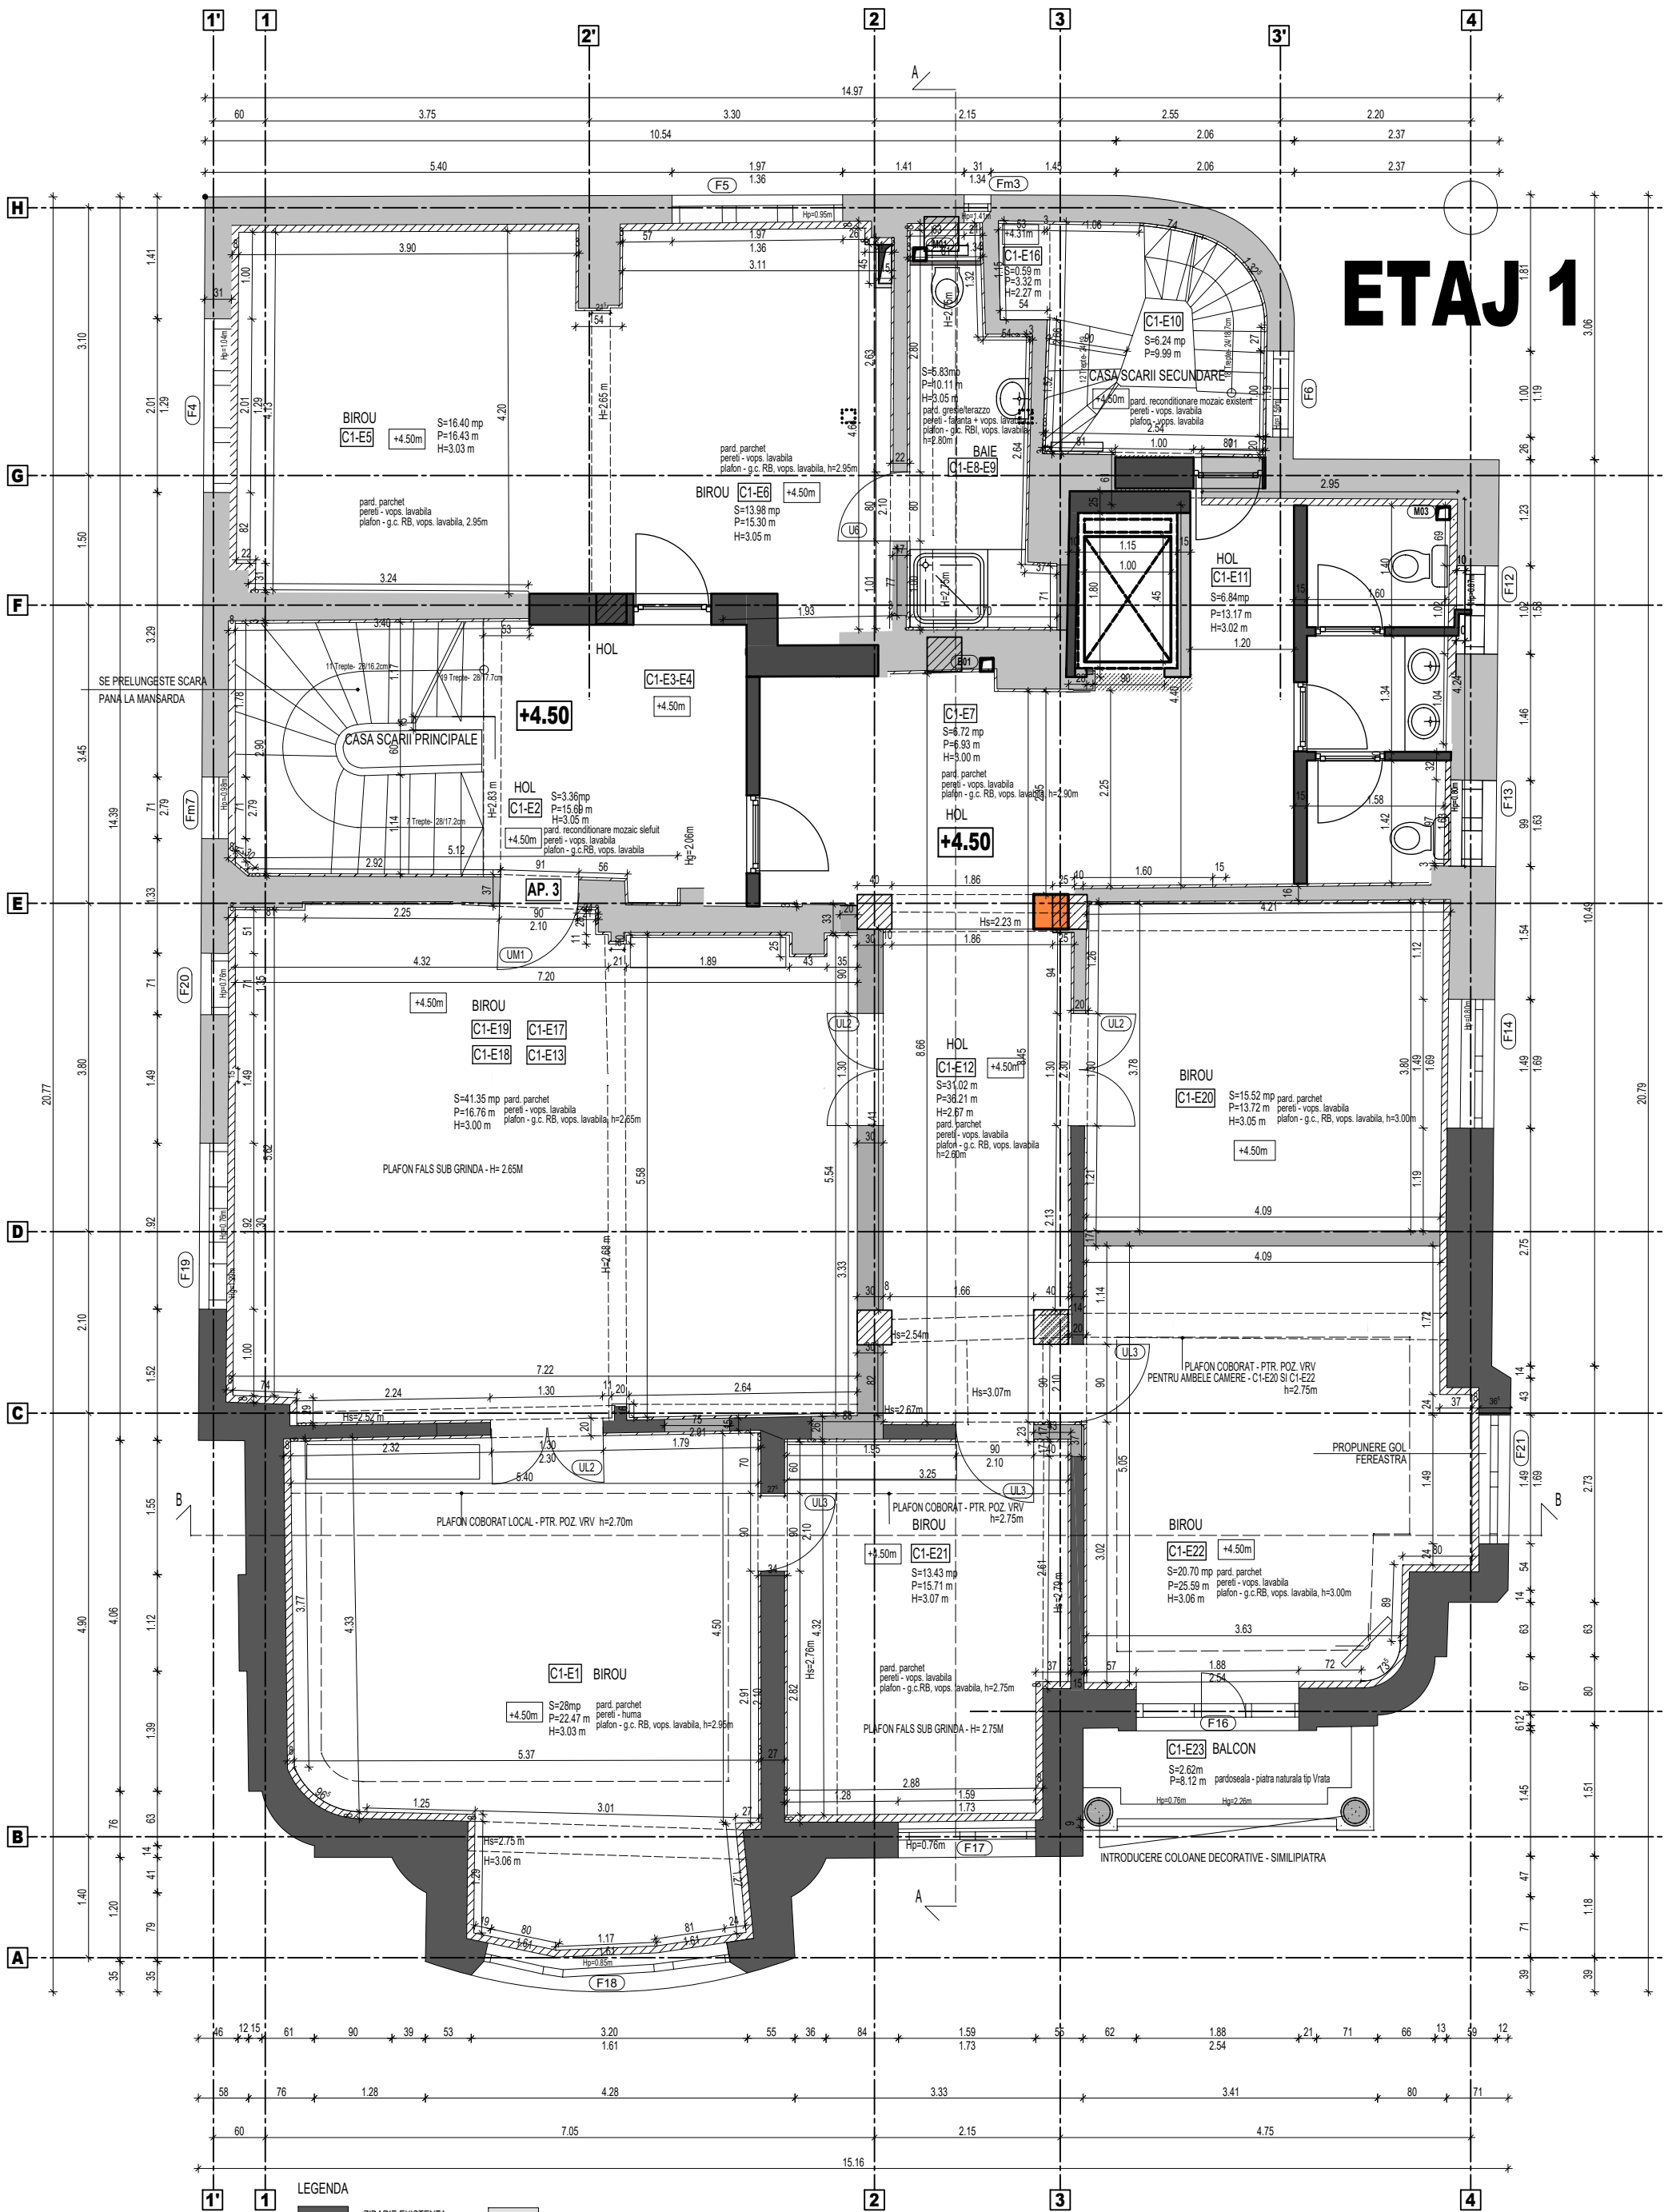

LEGENDA

- ZIDARIE EXISTENTA
- ZIDARIE CARE SE DESFACE
- PLANSEI B.A. CARE SE DESFACE
- ZIDARIE NOUA

- PERETE GIPS CARTON
- STALPI BETON
- CAMASUALIA PERETI
- PERETE G.C.

Categorie de importanta C,
Clasa de importanta III cf. P100/92
Risc mic de incendiu
Grad de rezistenta la foc III.

Sconstruita etaj 1= 279.44MP

CORP C1 - PROPUNERE PLAN ETAJ

PERETE G.C. TIP A - PERETE GIPS CARTON TIP A:
PERETE DE COMPARTIMENTARE AUTOPORTANT 10 CM, STRUCTURA 7.5 CM,
PANOURI GIPS CARTON RBL - REZISTENTE LA UMIDITATE 2X1X1.25 CM
VATA MINERALA 5 CM GROSIME SI 40 KG/MC

PERETE G.C. TIP B -
PERETE DE COMPARTIMENTARE AUTOPORTANT 10 CM, STRUCTURA 7.5 CM,
PANOURI GIPS CARTON RBL - REZISTENTE LA UMIDITATE 1X1.25 CM - INTERIOR BAI
SI PANOURI G.C. RB 1X1.25 LA EXTERIOR SI VATA MINERALA 5 CM GROSIME SI 40 KG/MC

PERETE G.C. TIP C -
PERETE DE COMPARTIMENTARE AUTOPORTANT 15 CM, STRUCTURA 10 CM.

PERETE G.C. TIP E -
PERETE DE COMPARTIMENTARE AUTOPORTANT 10 CM, STRUCTURA 7.5 CM,
PANOURI GIPS CARTON - REZISTENTE LA FOC RF 60'
2x1.25 CM, VATA MINERALA 5 CM GROSIME SI 40 KG/MC

PERETE G.C. TIP F -
PERETE DE COMPARTIMENTARE AUTOPORTANT 10 CM, STRUCTURA 7.5 CM,
PANOURI GIPS CARTON RB 2X1X1.25 CM
VATA MINERALA 5 CM GROSIME SI 40 KG/MC