


PARTER

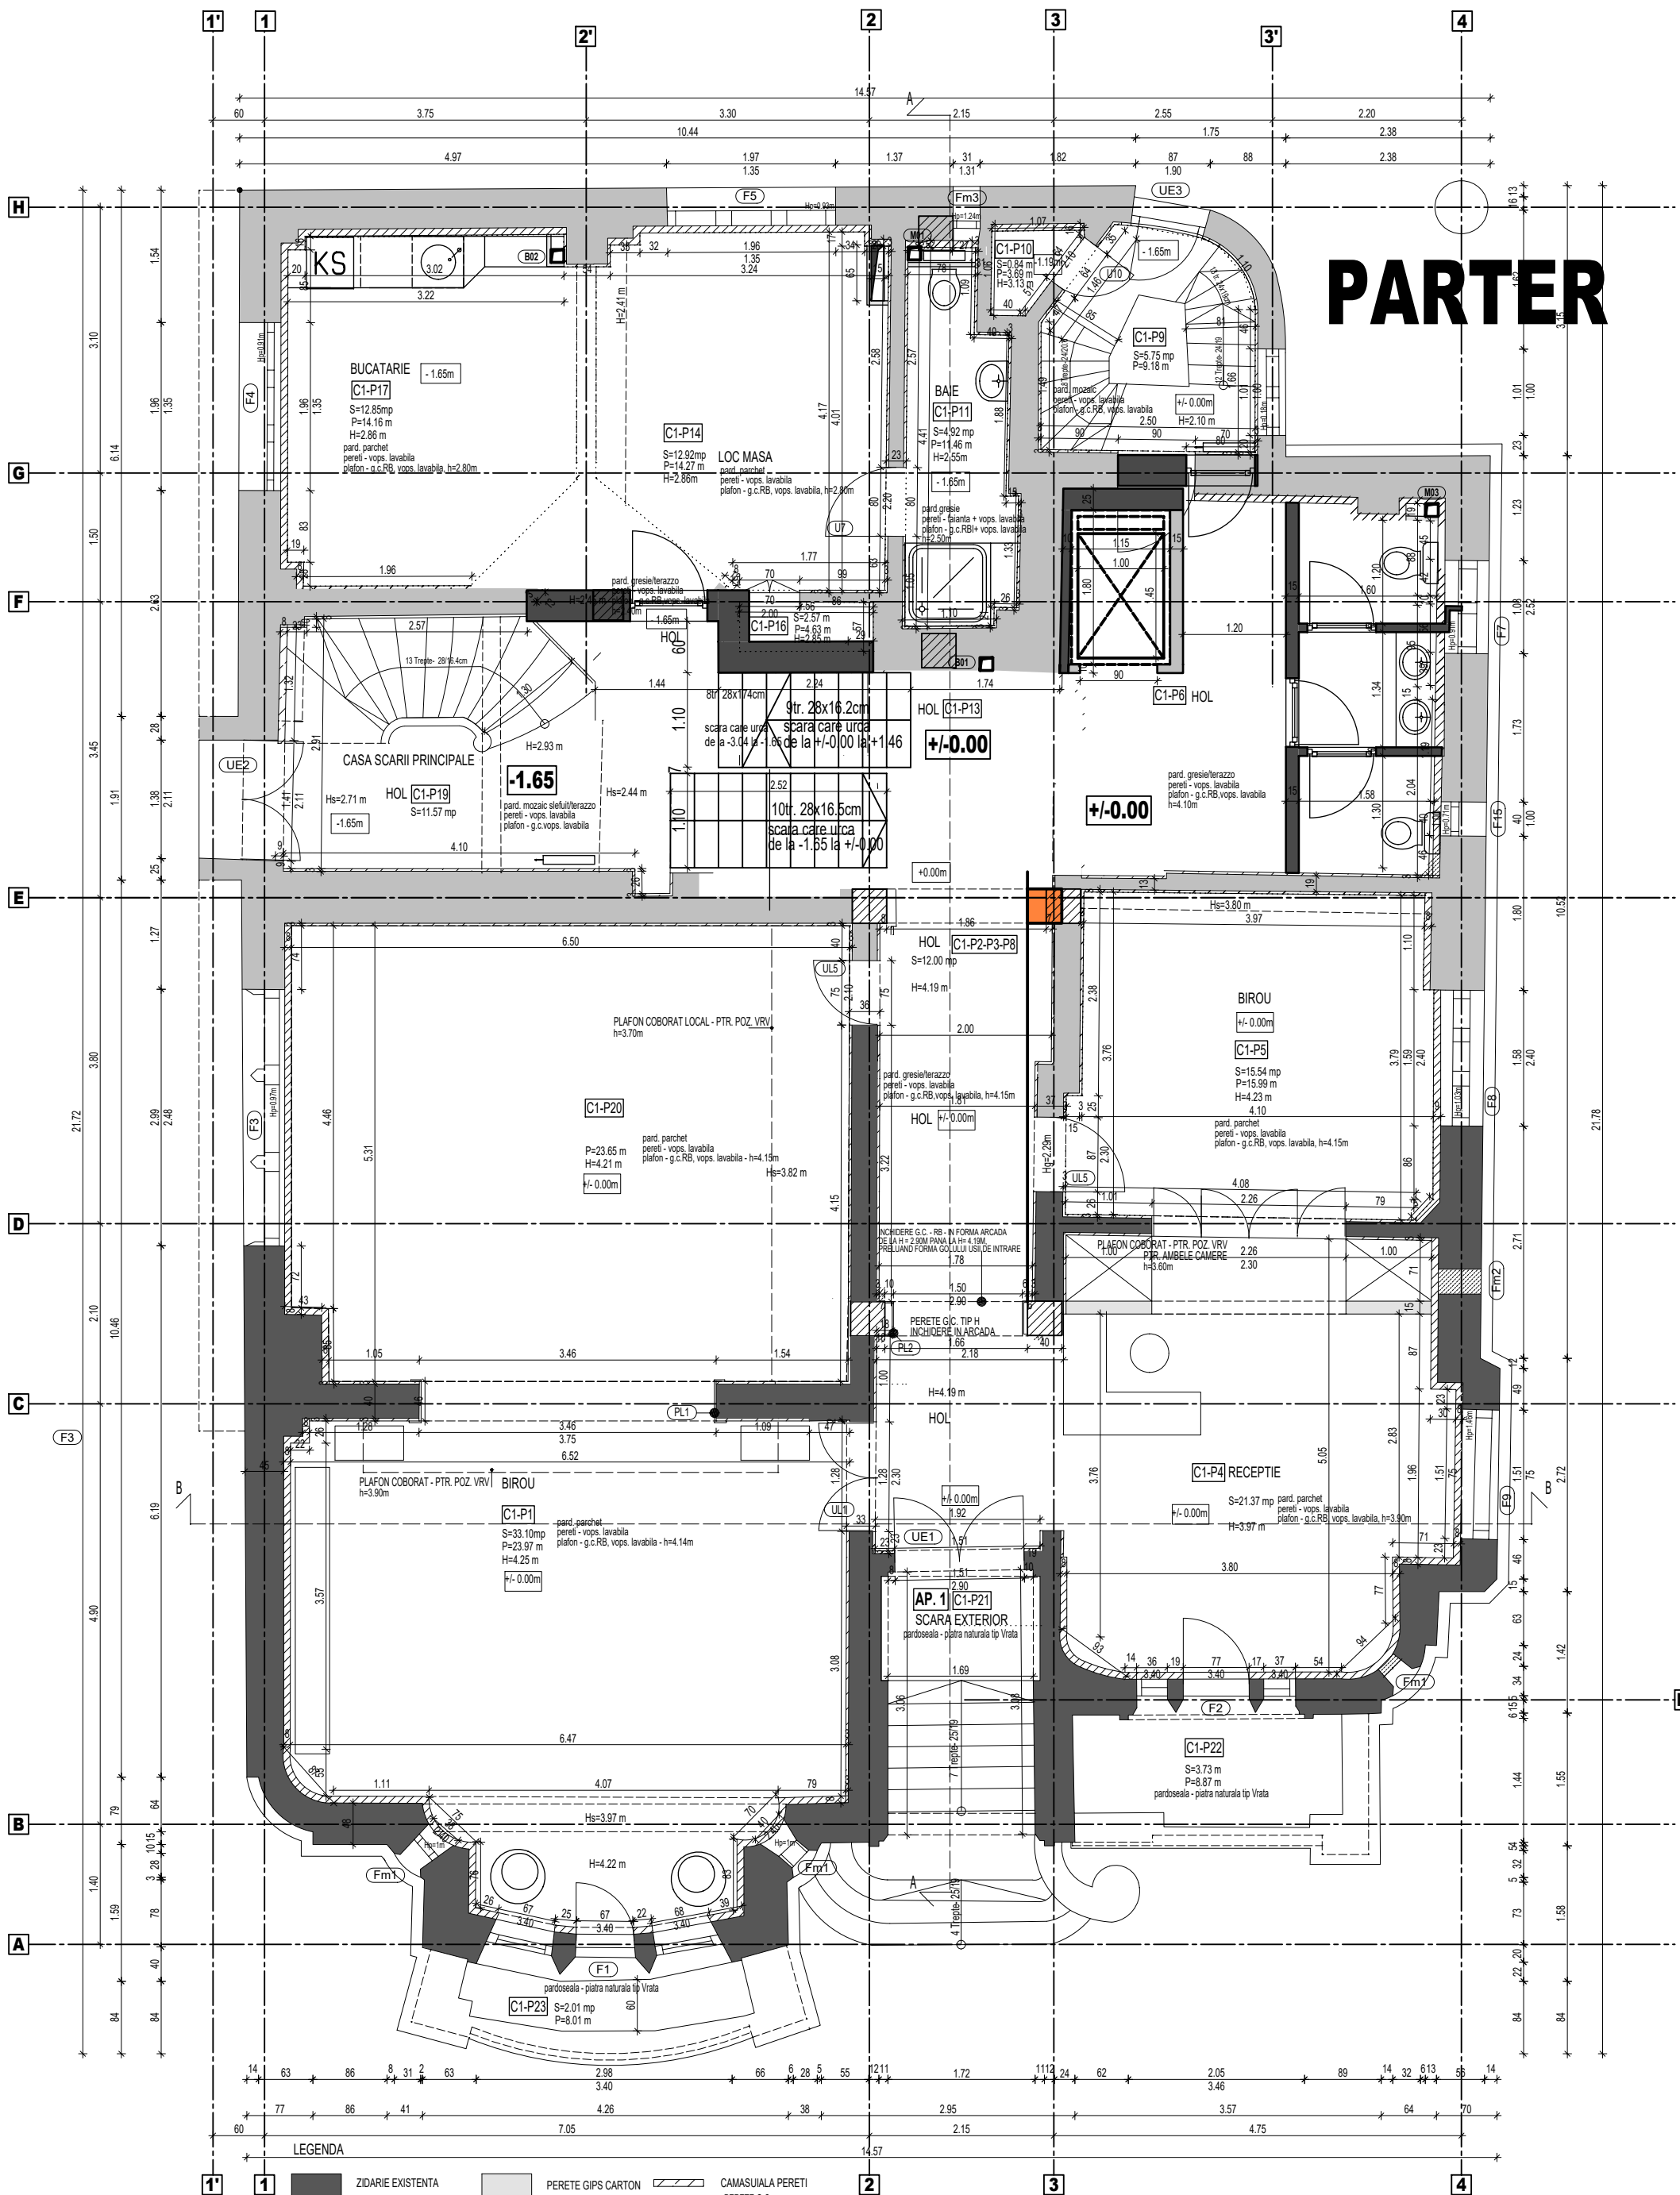

PERETE G.C. TIP A - PERETE GIPS CARTON TIP A:
PERETE DE COMPARTIMENTARE AUTOPORTANT 10 CM, STRUCTURA 7.5 CM,
PANOURI GIPS CARTON RBI - REZISTENTE LA UMIDITATE 2X1X1.25 CM
VATA MINERALA 5 CM GROSIME SI 40 KG/MC

PERETE G.C. TIP B -
PERETE DE COMPARTIMENTARE AUTOPORTANT 10 CM, STRUCTURA 7.5 CM,
PANOURI GIPS CARTON RBI - REZISTENTE LA UMIDITATE 1X1.25 CM - INTERIOR BAE
SI PANOURI G.C. RB 1X1.25 LA EXTERIOR SI VATA MINERALA 5 CM GROSIME SI 40 KG/MC

PERETE G.C. TIP C -
PERETE DE COMPARTIMENTARE AUTOPORTANT 15 CM, STRUCTURA 10 CM,
PANOURI GIPS CARTON RBI 1X1.25 CM LA INTERIOR SI RF- 60 LA EXTERIOR
SI PANOURI G.C. RB 1X2X1.25 LA EXTERIOR SI VATA MINERALA 10 CM GROSIME SI 40 KG/MC

PERETE G.C. TIP D -
PERETE DE COMPARTIMENTARE AUTOPORTANT 15 CM, STRUCTURA 10 CM,
PANOURI GIPS CARTON REZISTENTE LA FOC RF 180

PERETE G.C. TIP E -
PERETE DE COMPARTIMENTARE AUTOPORTANT 10 CM, STRUCTURA 7.5 CM,
PANOURI GIPS CARTON REZISTENTE LA FOC RF 60
2x1.25 CM, VATA MINERALA 5 CM GROSIME SI 40 KG/MC

PERETE G.C. TIP F -
PERETE DE COMPARTIMENTARE AUTOPORTANT 10 CM, STRUCTURA 7.5 CM,
PANOURI GIPS CARTON RB 2X1X1.25 CM
VATA MINERALA 5 CM GROSIME SI 40 KG/MC

PERETE G.C. TIP G -
PERETE DE COMPARTIMENTARE AUTOPORTANT 10 CM, STRUCTURA 7.5 CM,
PANOURI GIPS CARTON RBI 1X1.25 CM LA INTERIOR SI RF- 60 LA EXTERIOR
VATA MINERALA 5 CM GROSIME SI 40 KG/MC

PERETE G.C. TIP H -
PERETE DE COMPARTIMENTARE AUTOPORTANT 40 CM GROSIME
INCHIDERE IN ARCADĂ DE LA H=2.50M LA H= 4.19M SI LATERALE
SE VA PREGUI FORMA GOLULUI USII DE INTRARE, PANOURI GIPS

Categorie de importanta C,
Clasa de importanta III cf. P100/92
Risc mic de incendiu
Grad de rezistenta la foc III.

CORP C1 - PROPUNERE PLAN PARTER

Sconstruita parter = 270.75mp (fara terase descoperite)
Sconstruita parter cu terase descoperite incluse= 279.31mp
Corp C1 - Sconstruita desfasurata = 1.167,84mp

VOLUM TOTAL= 3541mc