


MANSARDA

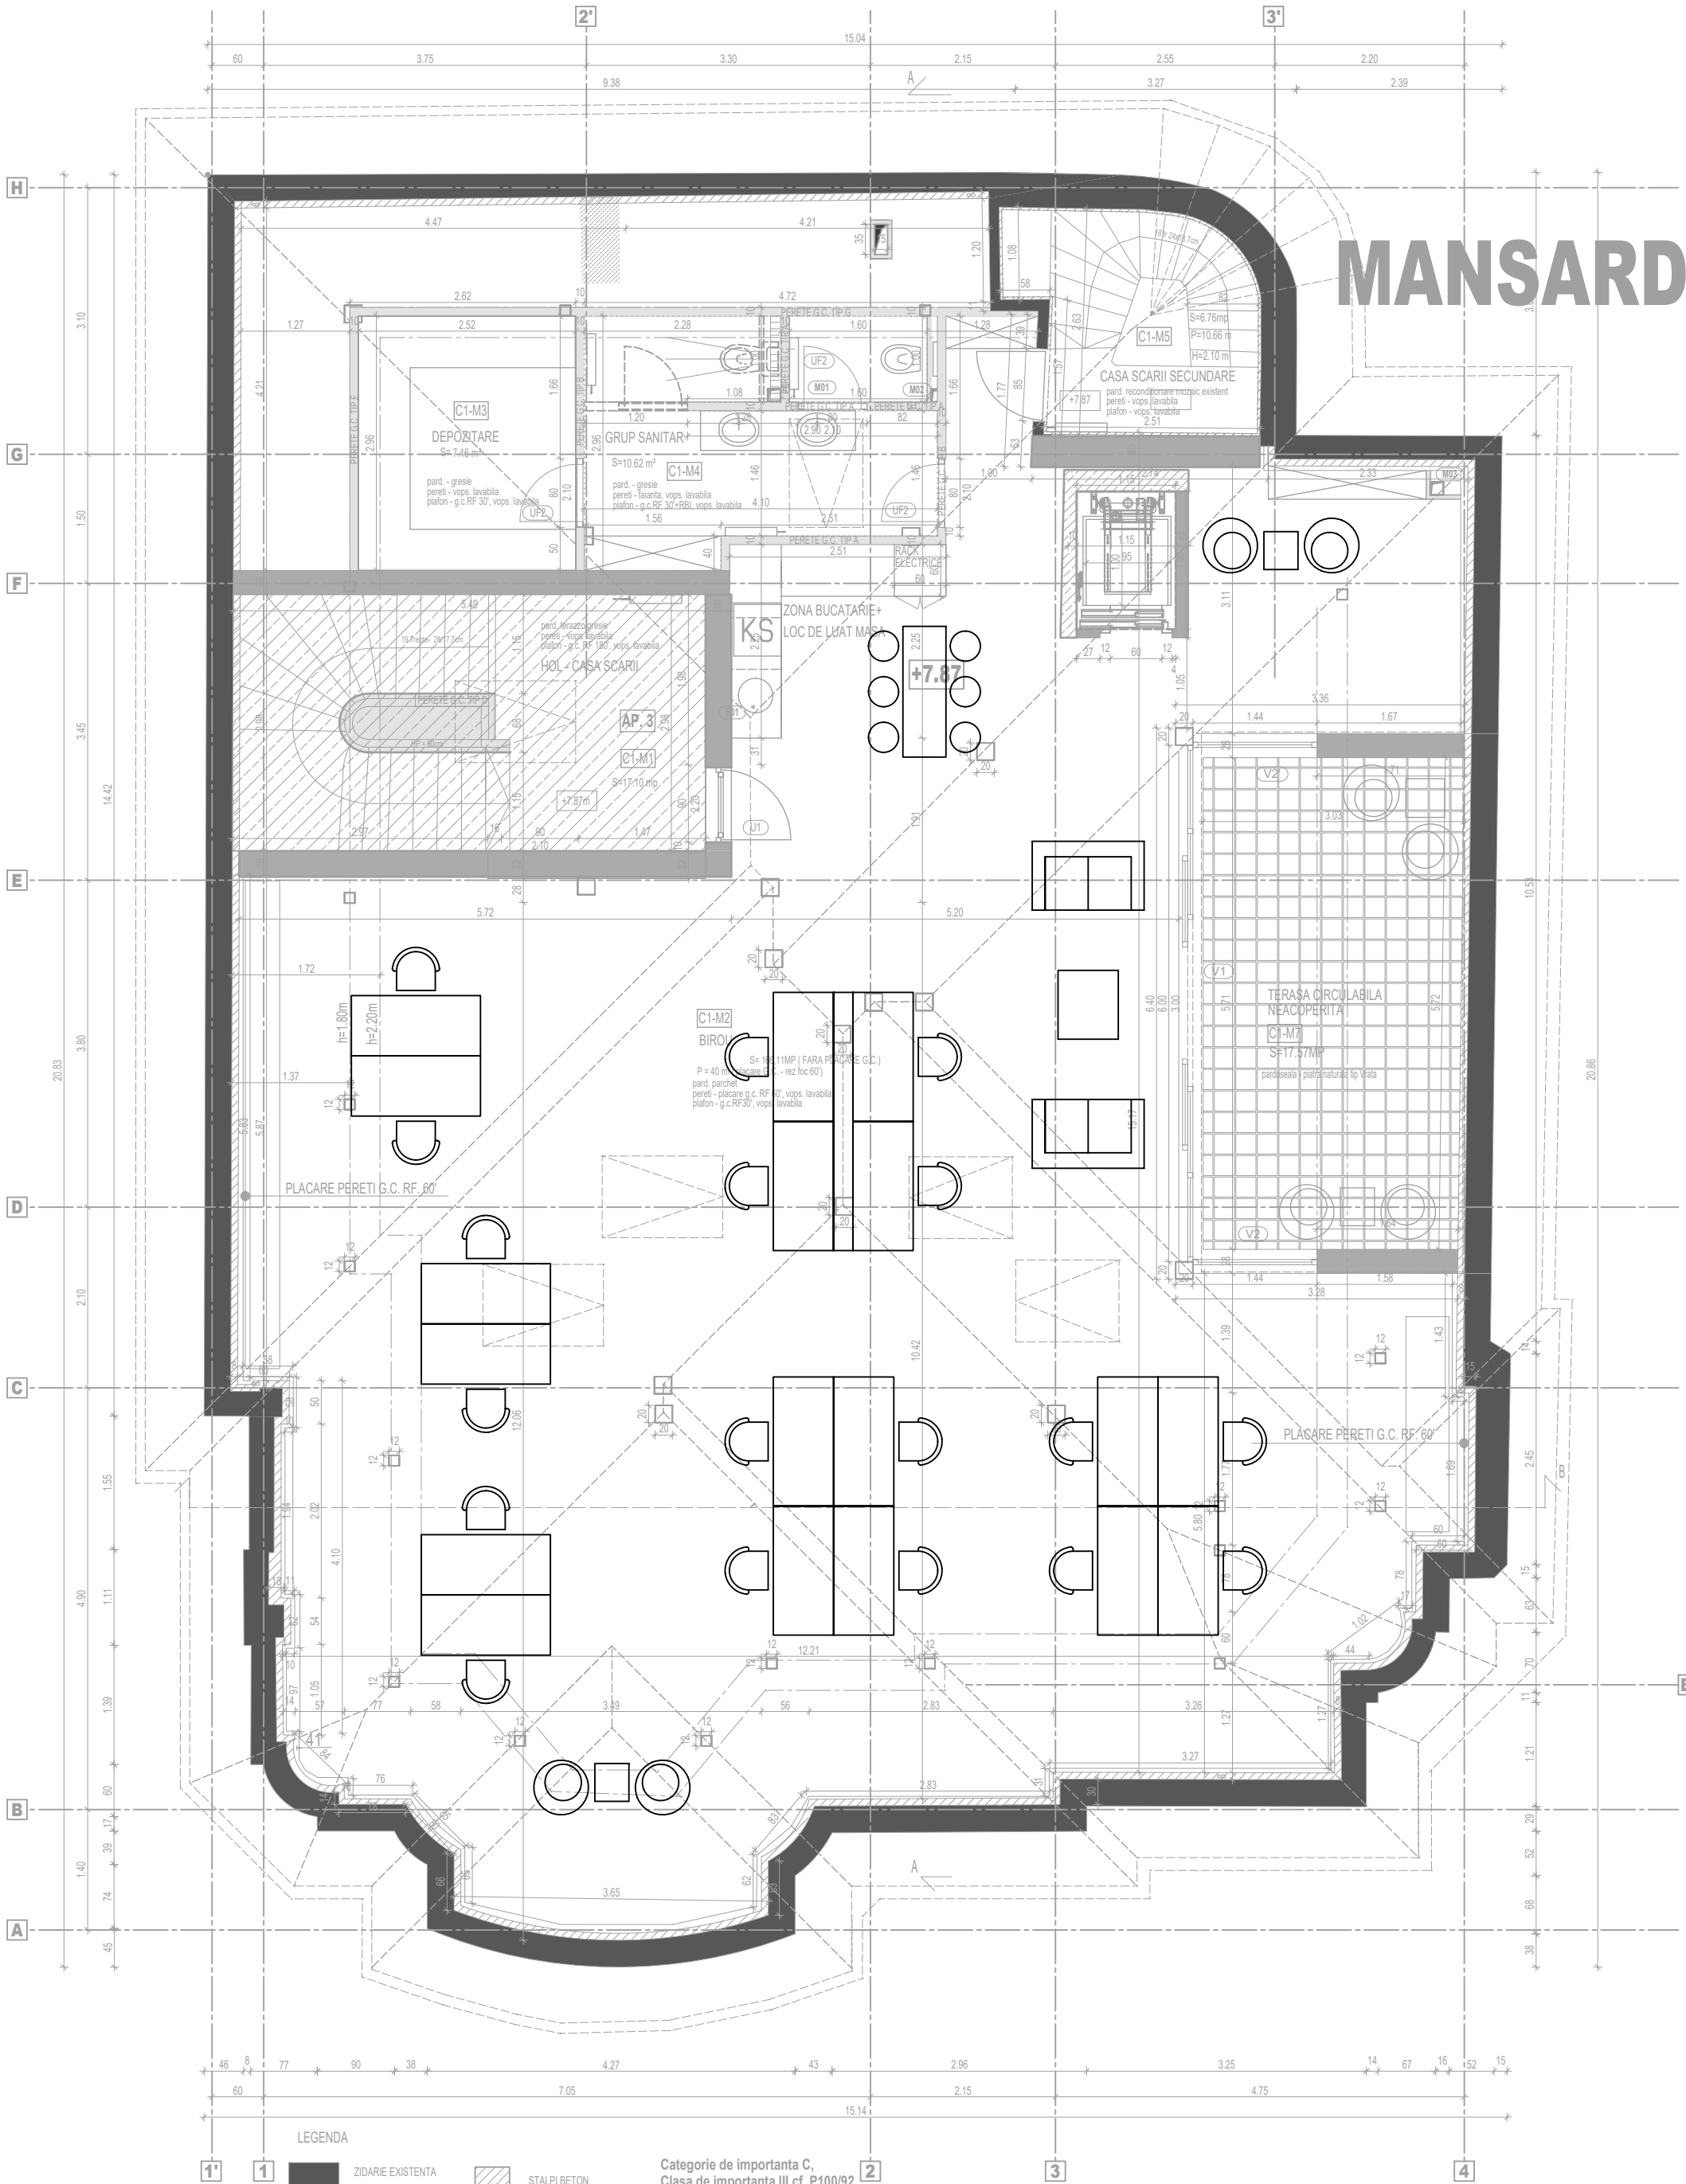

Categorie de importanta C,
Clasa de importanta III cf. P100/92
Risc mic de incendiu
Grad de rezistenta la foc III.

Sconstruita mansarda = 257.36MP (fara terasa descoperita)
Sconstruita mansarda cu terasa descoperita = 280.81MP

CORP C1 - PROPUNERE PLAN MANSARDA

NR. MAX. PERS. - MANSARDA = 18 PERS.

PERETE G.C. TIP A - PERETE GIPS CARTON TIP A
PERETE DE COMPARTIMENTARE AUTOPORTANT 10 CM, STRUCTURA 7.5 CM,
PANOURI GIPS CARTON RBL - REZISTENTE LA UMIDITATE 2X1X1.25 CM
VATA MINERALA 5 CM GROSIME SI 40 KG/MC
PERETE G.C. TIP B
PERETE DE COMPARTIMENTARE AUTOPORTANT 10 CM, STRUCTURA 7.5 CM,
PANOURI GIPS CARTON RBL - REZISTENTE LA UMIDITATE 1X1.25 CM - INTERIOR BAIE
SI PANOURI G.C. RB 1X1.25 LA EXTERIOR SI VATA MINERALA 5 CM GROSIME SI 40 KG/MC
PERETE G.C. TIP C
PERETE DE COMPARTIMENTARE AUTOPORTANT 15 CM, STRUCTURA 10 CM,
PANOURI GIPS CARTON RBL - REZISTENTE LA UMIDITATE 1X2X1.25 CM - INTERIOR BAIE

PERETE G.C. TIP E
PERETE DE COMPARTIMENTARE AUTOPORTANT 10 CM, STRUCTURA 7.5 CM,
PANOURI GIPS CARTON REZISTENTE LA FOC RF 60
2X1.25 CM, VATA MINERALA 5 CM GROSIME SI 40 KG/MC
PERETE G.C. TIP F
PERETE DE COMPARTIMENTARE AUTOPORTANT 10 CM, STRUCTURA 7.5 CM,
PANOURI GIPS CARTON RB 2X1X1.25 CM
VATA MINERALA 5 CM GROSIME SI 40 KG/MC
PERETE G.C. TIP G
PERETE DE COMPARTIMENTARE AUTOPORTANT 10 CM, STRUCTURA 7.5 CM,