


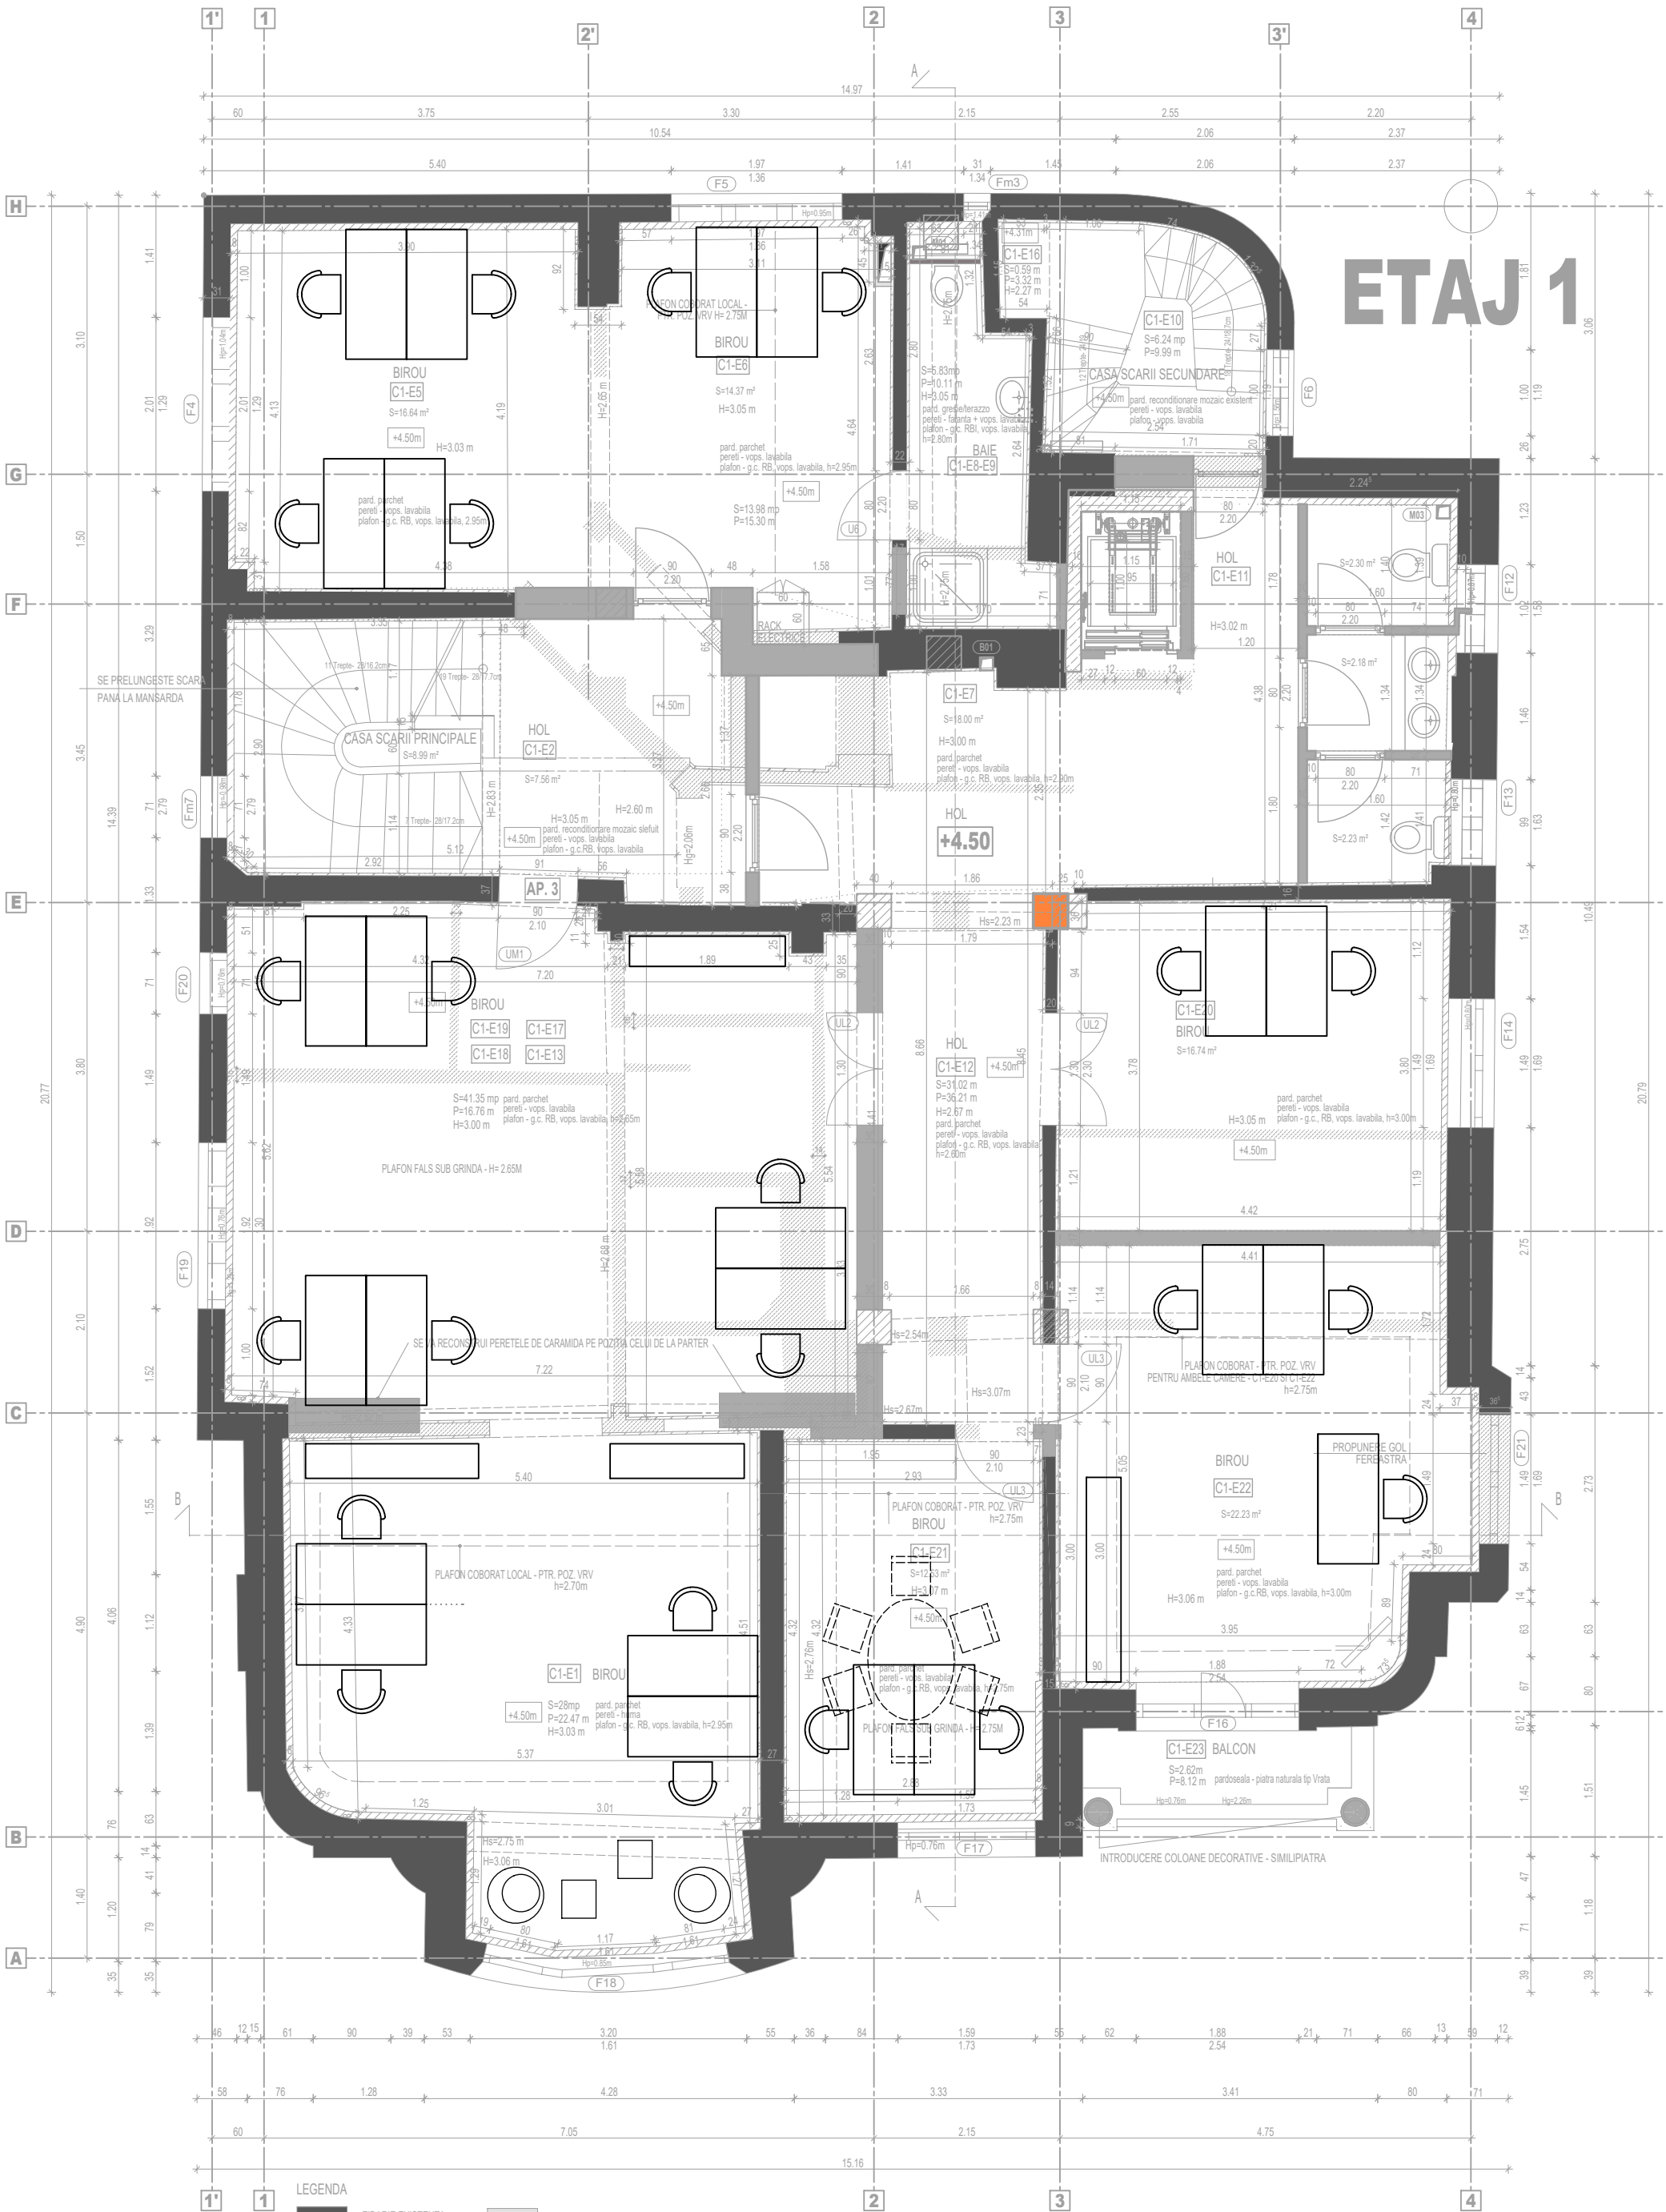

LEGENDA

	ZIDARIE EXISTENTA		PERETE GIPS CARTON
	ZIDARIE CARE SE DESFACE		STALPI BETON
	PLANSEU B.A. CARE SE DESFACE		CAMASUIALA PERETI
	ZIDARIE NOUA		PERETE G.C.

Categorie de importanta C,
Clasa de importanta III cf. P100/92
Risc mic de incendiu
Grad de rezistenta la foc III.

Sconstruita etaj 1= 279.44MP

CORP C1 - PROPUNERE PLAN ETAJ 1

NR. MAX. PERS. - ETAJ 1 = 21 PERS.

PERETE G.C. TIP A - PERETE GIPS CARTON TIP A:
PERETE DE COMPARTIMENTARE AUTOPORTANT 10 CM, STRUCTURA 7.5 CM,
PANOURI GIPS CARTON RBI - REZISTENTE LA UMIDITATE 1X1X1.25 CM
VATA MINERALA 5 CM GROSIME SI 40 KG/MC

PERETE G.C. TIP B -
PERETE DE COMPARTIMENTARE AUTOPORTANT 10 CM, STRUCTURA 7.5 CM,
PANOURI GIPS CARTON RBI - REZISTENTE LA UMIDITATE 1X1.25 CM - INTERIOR BAI
SI PANOURI G.C. RB 1X1.25 LA EXTERIOR SI VATA MINERALA 5 CM GROSIME SI 40 KG/MC

PERETE G.C. TIP C -
PERETE DE COMPARTIMENTARE AUTOPORTANT 15 CM, STRUCTURA 10 CM,
PANOURI GIPS CARTON RBI - REZISTENTE LA UMIDITATE 1X2X1.25 CM - INTERIOR BAI
SI PANOURI G.C. RB 1X2X1.25 LA EXTERIOR SI VATA MINERALA 10 CM GROSIME SI 40 KG/MC

PERETE G.C. TIP E -
PERETE DE COMPARTIMENTARE AUTOPORTANT 10 CM, STRUCTURA 7.5 CM,
PANOURI GIPS CARTON REZISTENTE LA FOC RF 60
2x1.25 CM, VATA MINERALA 5 CM GROSIME SI 40 KG/MC

PERETE G.C. TIP F -
PERETE DE COMPARTIMENTARE AUTOPORTANT 10 CM, STRUCTURA 7.5 CM,
PANOURI GIPS CARTON RB 2X1X1.25 CM
VATA MINERALA 5 CM GROSIME SI 40 KG/MC

PERETE G.C. TIP G -
PERETE DE COMPARTIMENTARE AUTOPORTANT 10 CM, STRUCTURA 7.5 CM,
PANOURI GIPS CARTON RRI 1X1.25 CM I A INTERIOR SI RF 60 I A EXTERIOR